



Draf

RANCANGAN TEMPATAN MAJLIS PERBANDARAN KOTA BHARU BANDAR RAYA ISLAM, KELANTAN 2035 (PENGANTIAN)

قوبليسي تي دان قير تان عوام
Publisiti & Penyertaan Awam

Proses Penyediaan

Melibatkan TIGA (3) peringkat utama sebelum di bawa ke peringkat pewartaan iaitu **Peringkat Mobilisasi**, **Peringkat Penyediaan Laporan** (Laporan Pendekatan Kajian, Laporan Analisis dan Strategi Pembangunan dan Laporan Draf Rancangan Tempatan) dan **Peringkat Publisiti dan Penyertaan Awam**.





Draf

RANCANGAN TEMPATAN MAJLIS PERBANDARAN KOTA BHARU BANDAR RAYA ISLAM, KELANTAN 2035 (PENGgantian)

قوبليسي تي دان قير تان عوام
Publisiti & Penyertaan Awam




Konsep dan strategi pembangunan bagi
Draf Rancangan Tempatan MPKB-BRI, Kelantan
2035 (Penggantian) adalah berkonsepkan
“ KONSEP KORIDOR ”

Konsep + Strategi PEMBANGUNAN

PETUNJUK

- KAWASAN TEPU BINA
- KAWASAN PERTANIAN
- CENTRAL BUSINESS DISTRICT
- LAPANGAN TERBANG
- SULTAN ISMAIL
- JALAN UTAMA
- PELANCONGAN PANTAI
- CADANGAN STESEN LRT
- CADANGAN STESEN ECRL
- CADANGAN JETI
- CADANGAN TOD/ TAD
- CADANGAN JAJARAN LRT
- CADANGAN JAJARAN ECRL
- CADANGAN LPT 3

LAUT CHINA SELATAN

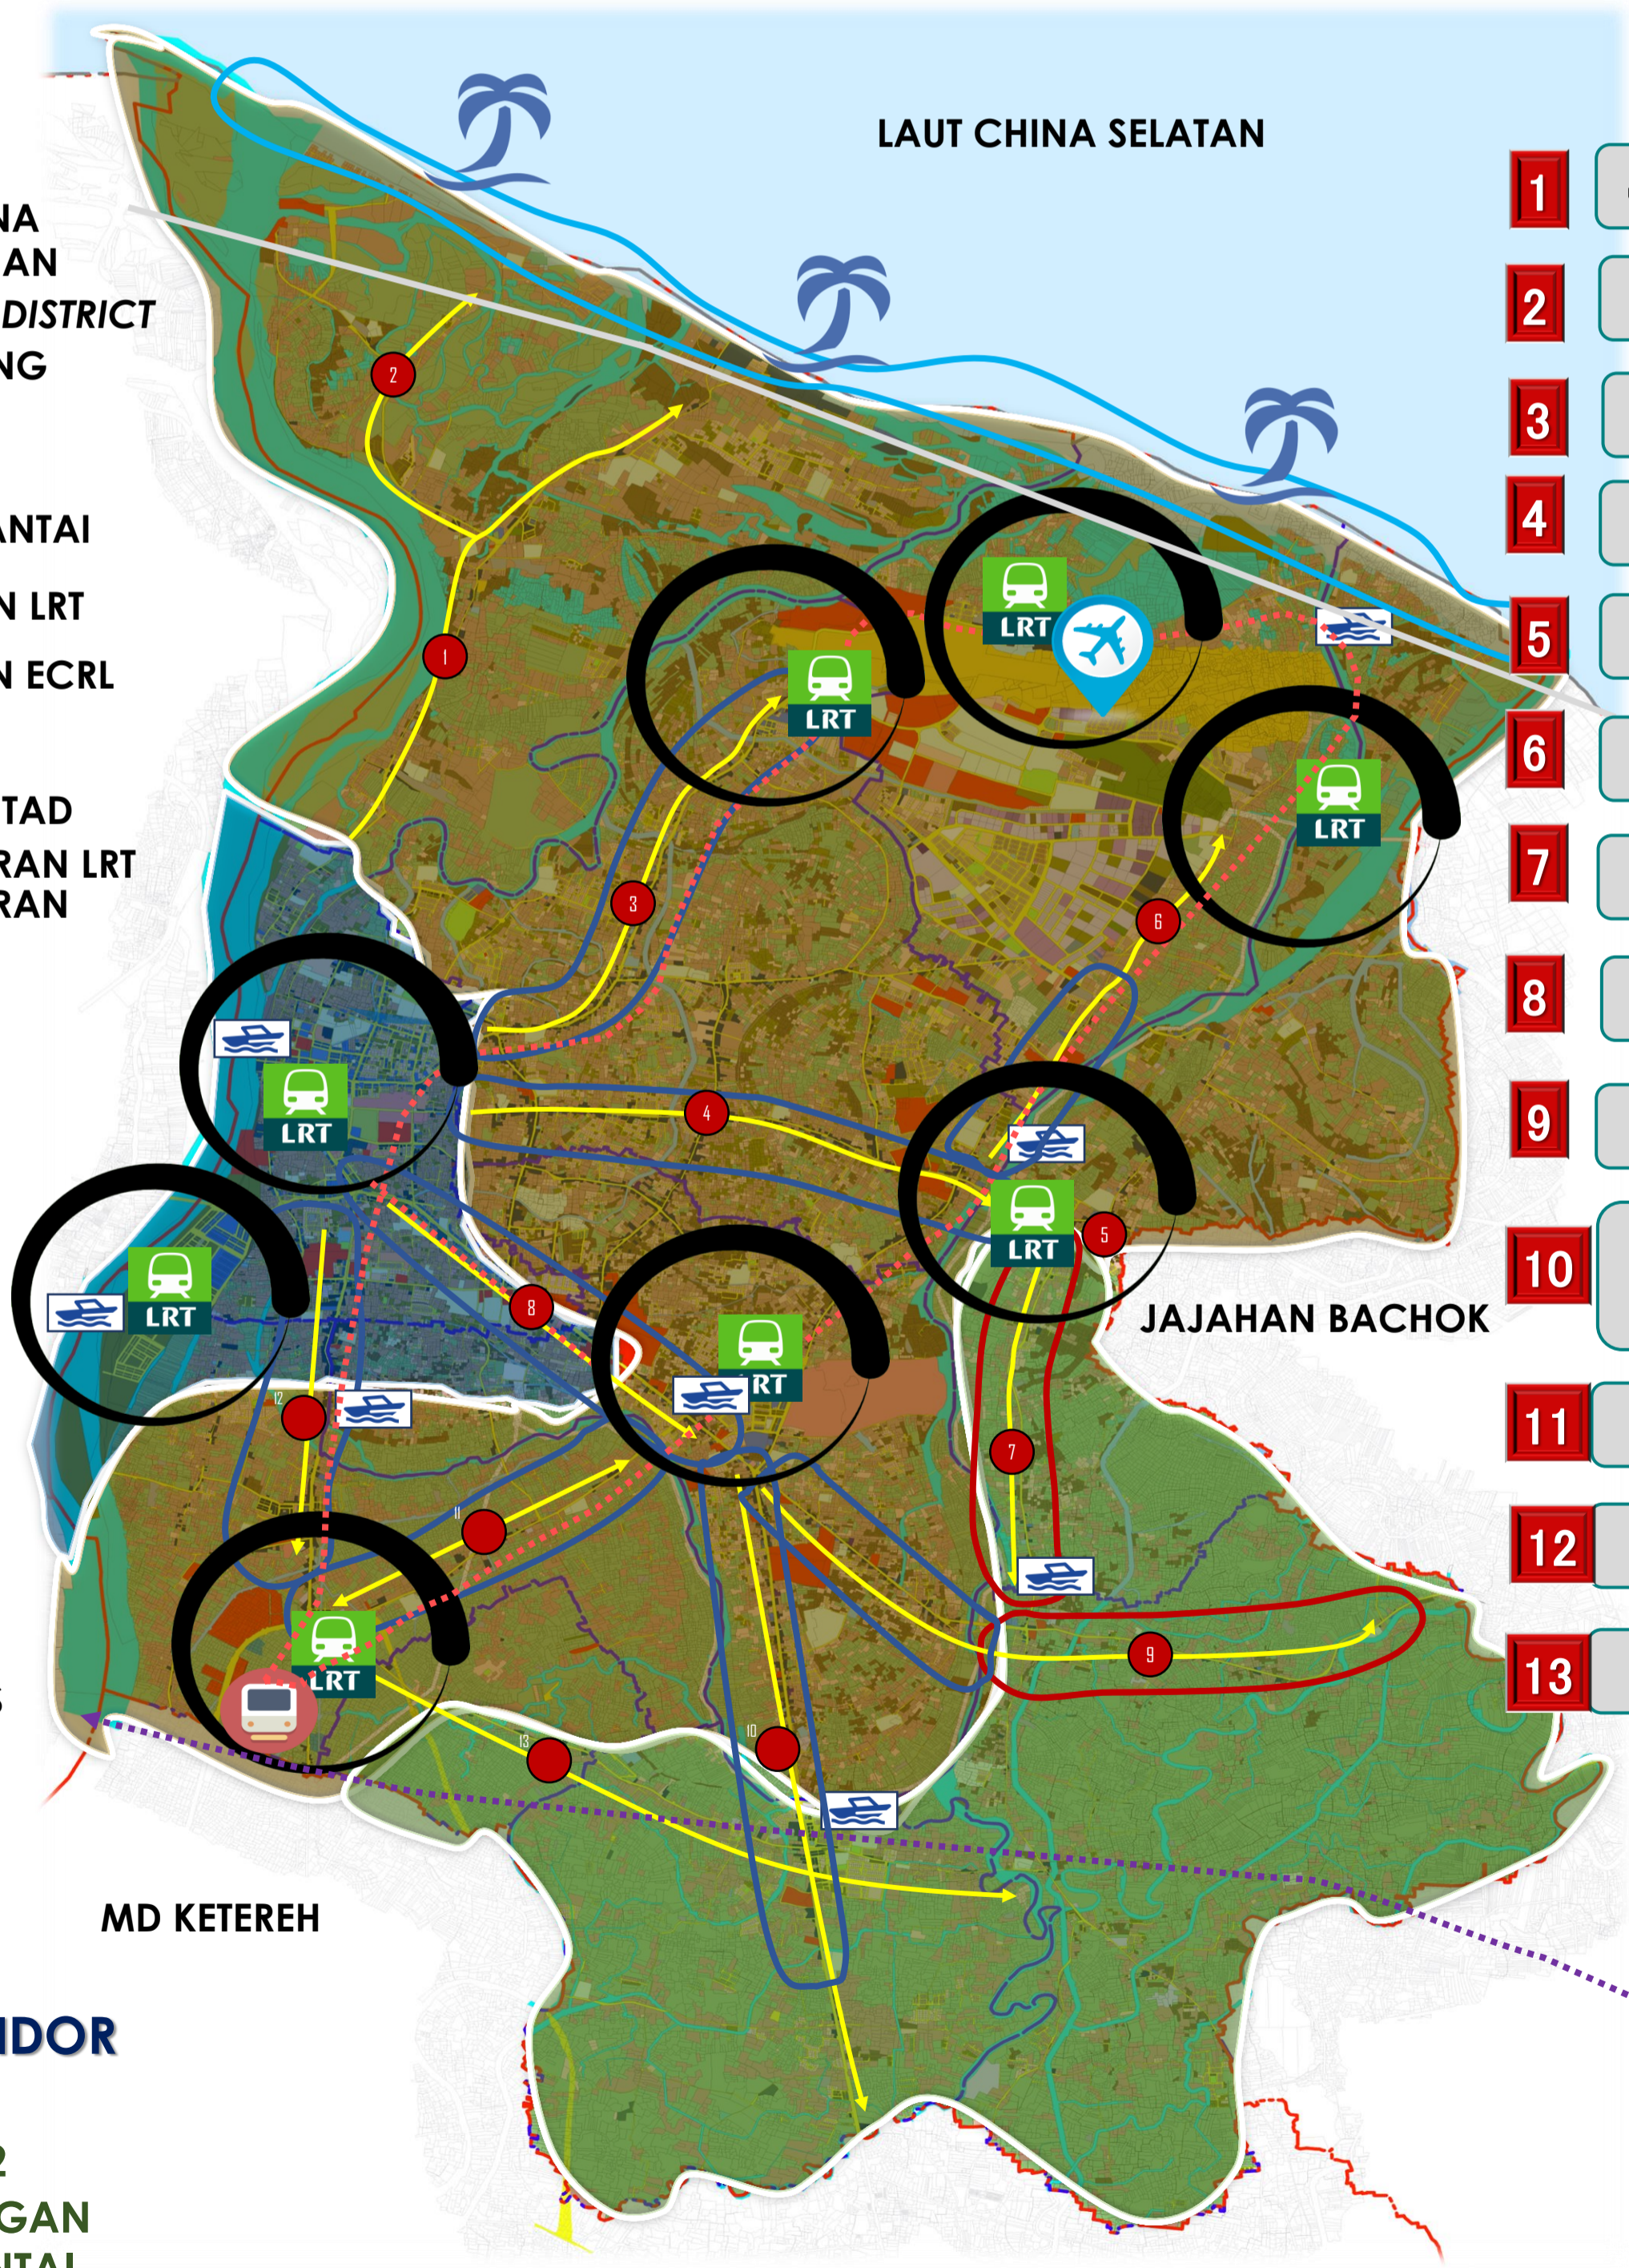

- Jalan Pantai Cahaya Bulan
- Jalan Kuala Besar
- Jalan Tok Guru
- Jalan Hospital
- Jalan Long Sulaiman
- Jalan Sultanah Zainab II
- Jalan Sultan Omar
- Jalan Sultan Yahya Petra
- Jalan Tok Kenali
- Jalan Kota Bharu-Kuala Terengganu
- Jalan Pasir Hor
- Jalan Kuala Krai
- Jalan Tiong

CADANGAN KORIDOR

- KATEGORI 1
- KATEGORI 2
- PELANCONGAN PESISIR PANTAI