



DRAF RANCANGAN KAWASAN KHAS (RKK)  
PERSISIRAN SUNGAI BATU PAHAT, JOHOR

PANEL

09



CADANGAN KEUTAMAAN PEMBANGUNAN

03

CADANGAN PELABUHAN BAHARU SECOND PORT LOGISTIC (SPL)

Second Port Logistic (SPL)

Pembinaan Second Port Logistic akan memudahkan aktiviti pemantauan dan pengurusan aktiviti keluar masuk kapal dan aktiviti pemunggahan barang dagangan *barter trade*. Cadangan ini juga dapat mengawasi keselamatan perairan Sungai Batu Pahat.

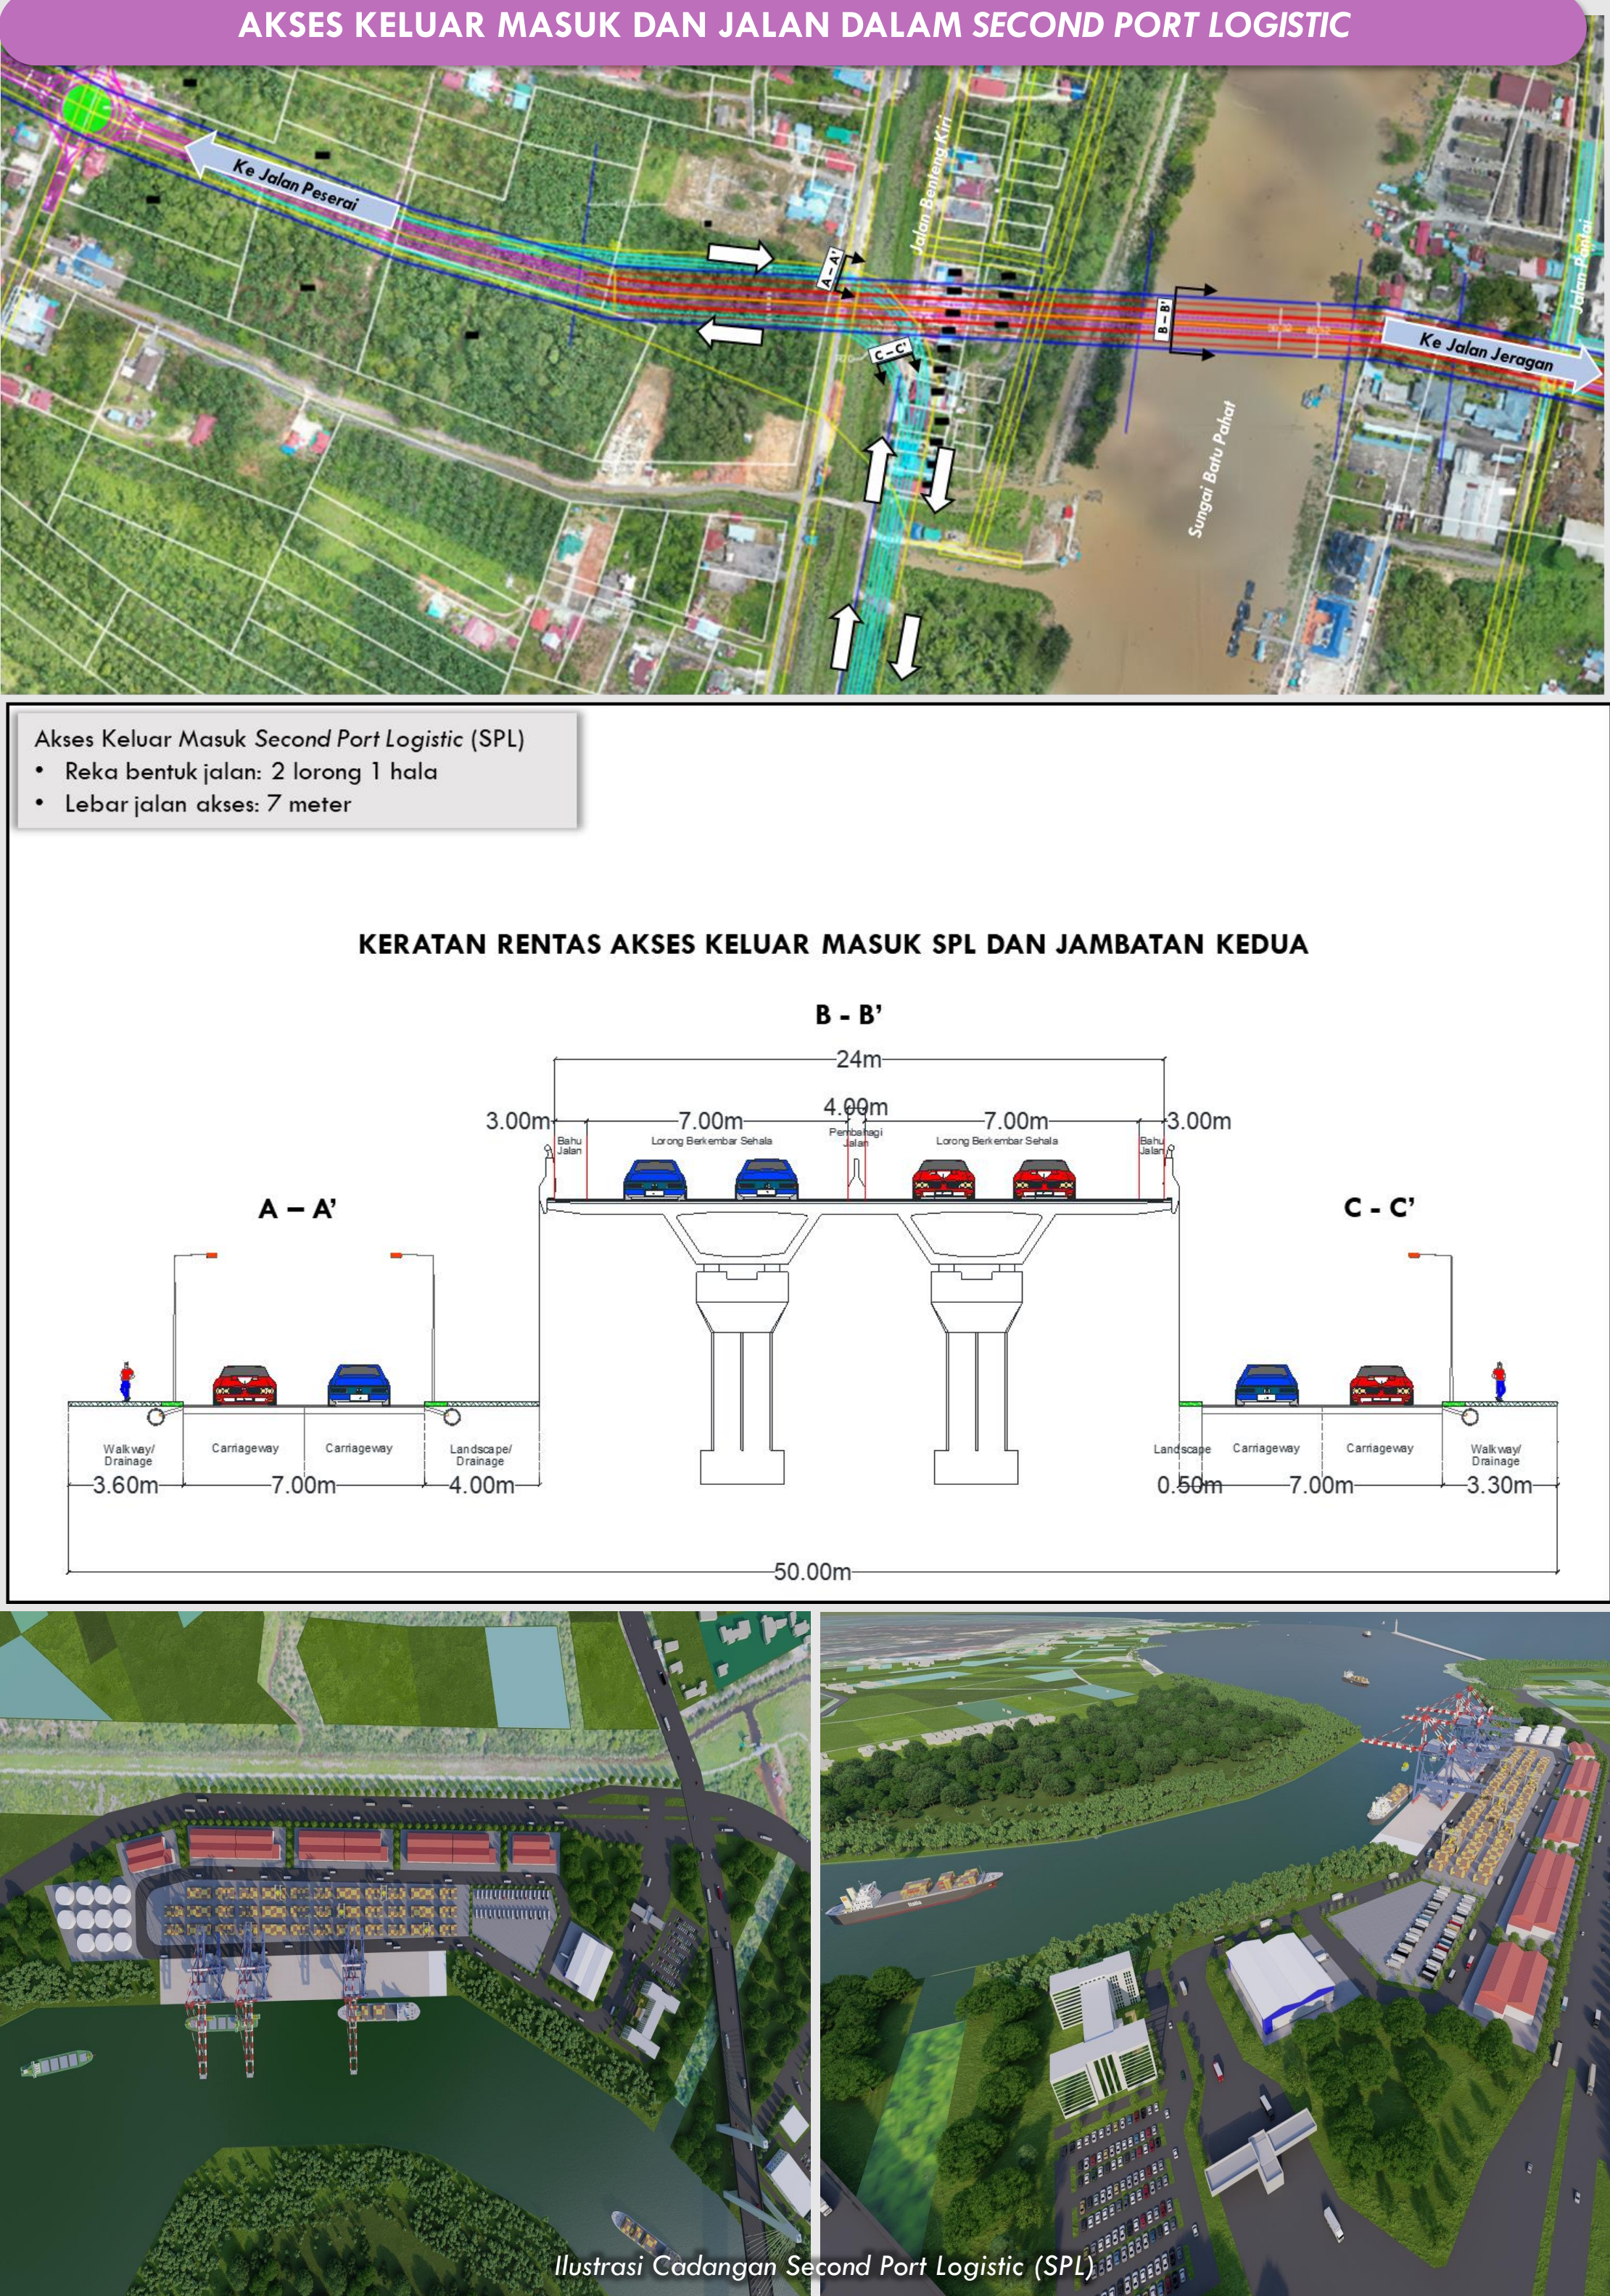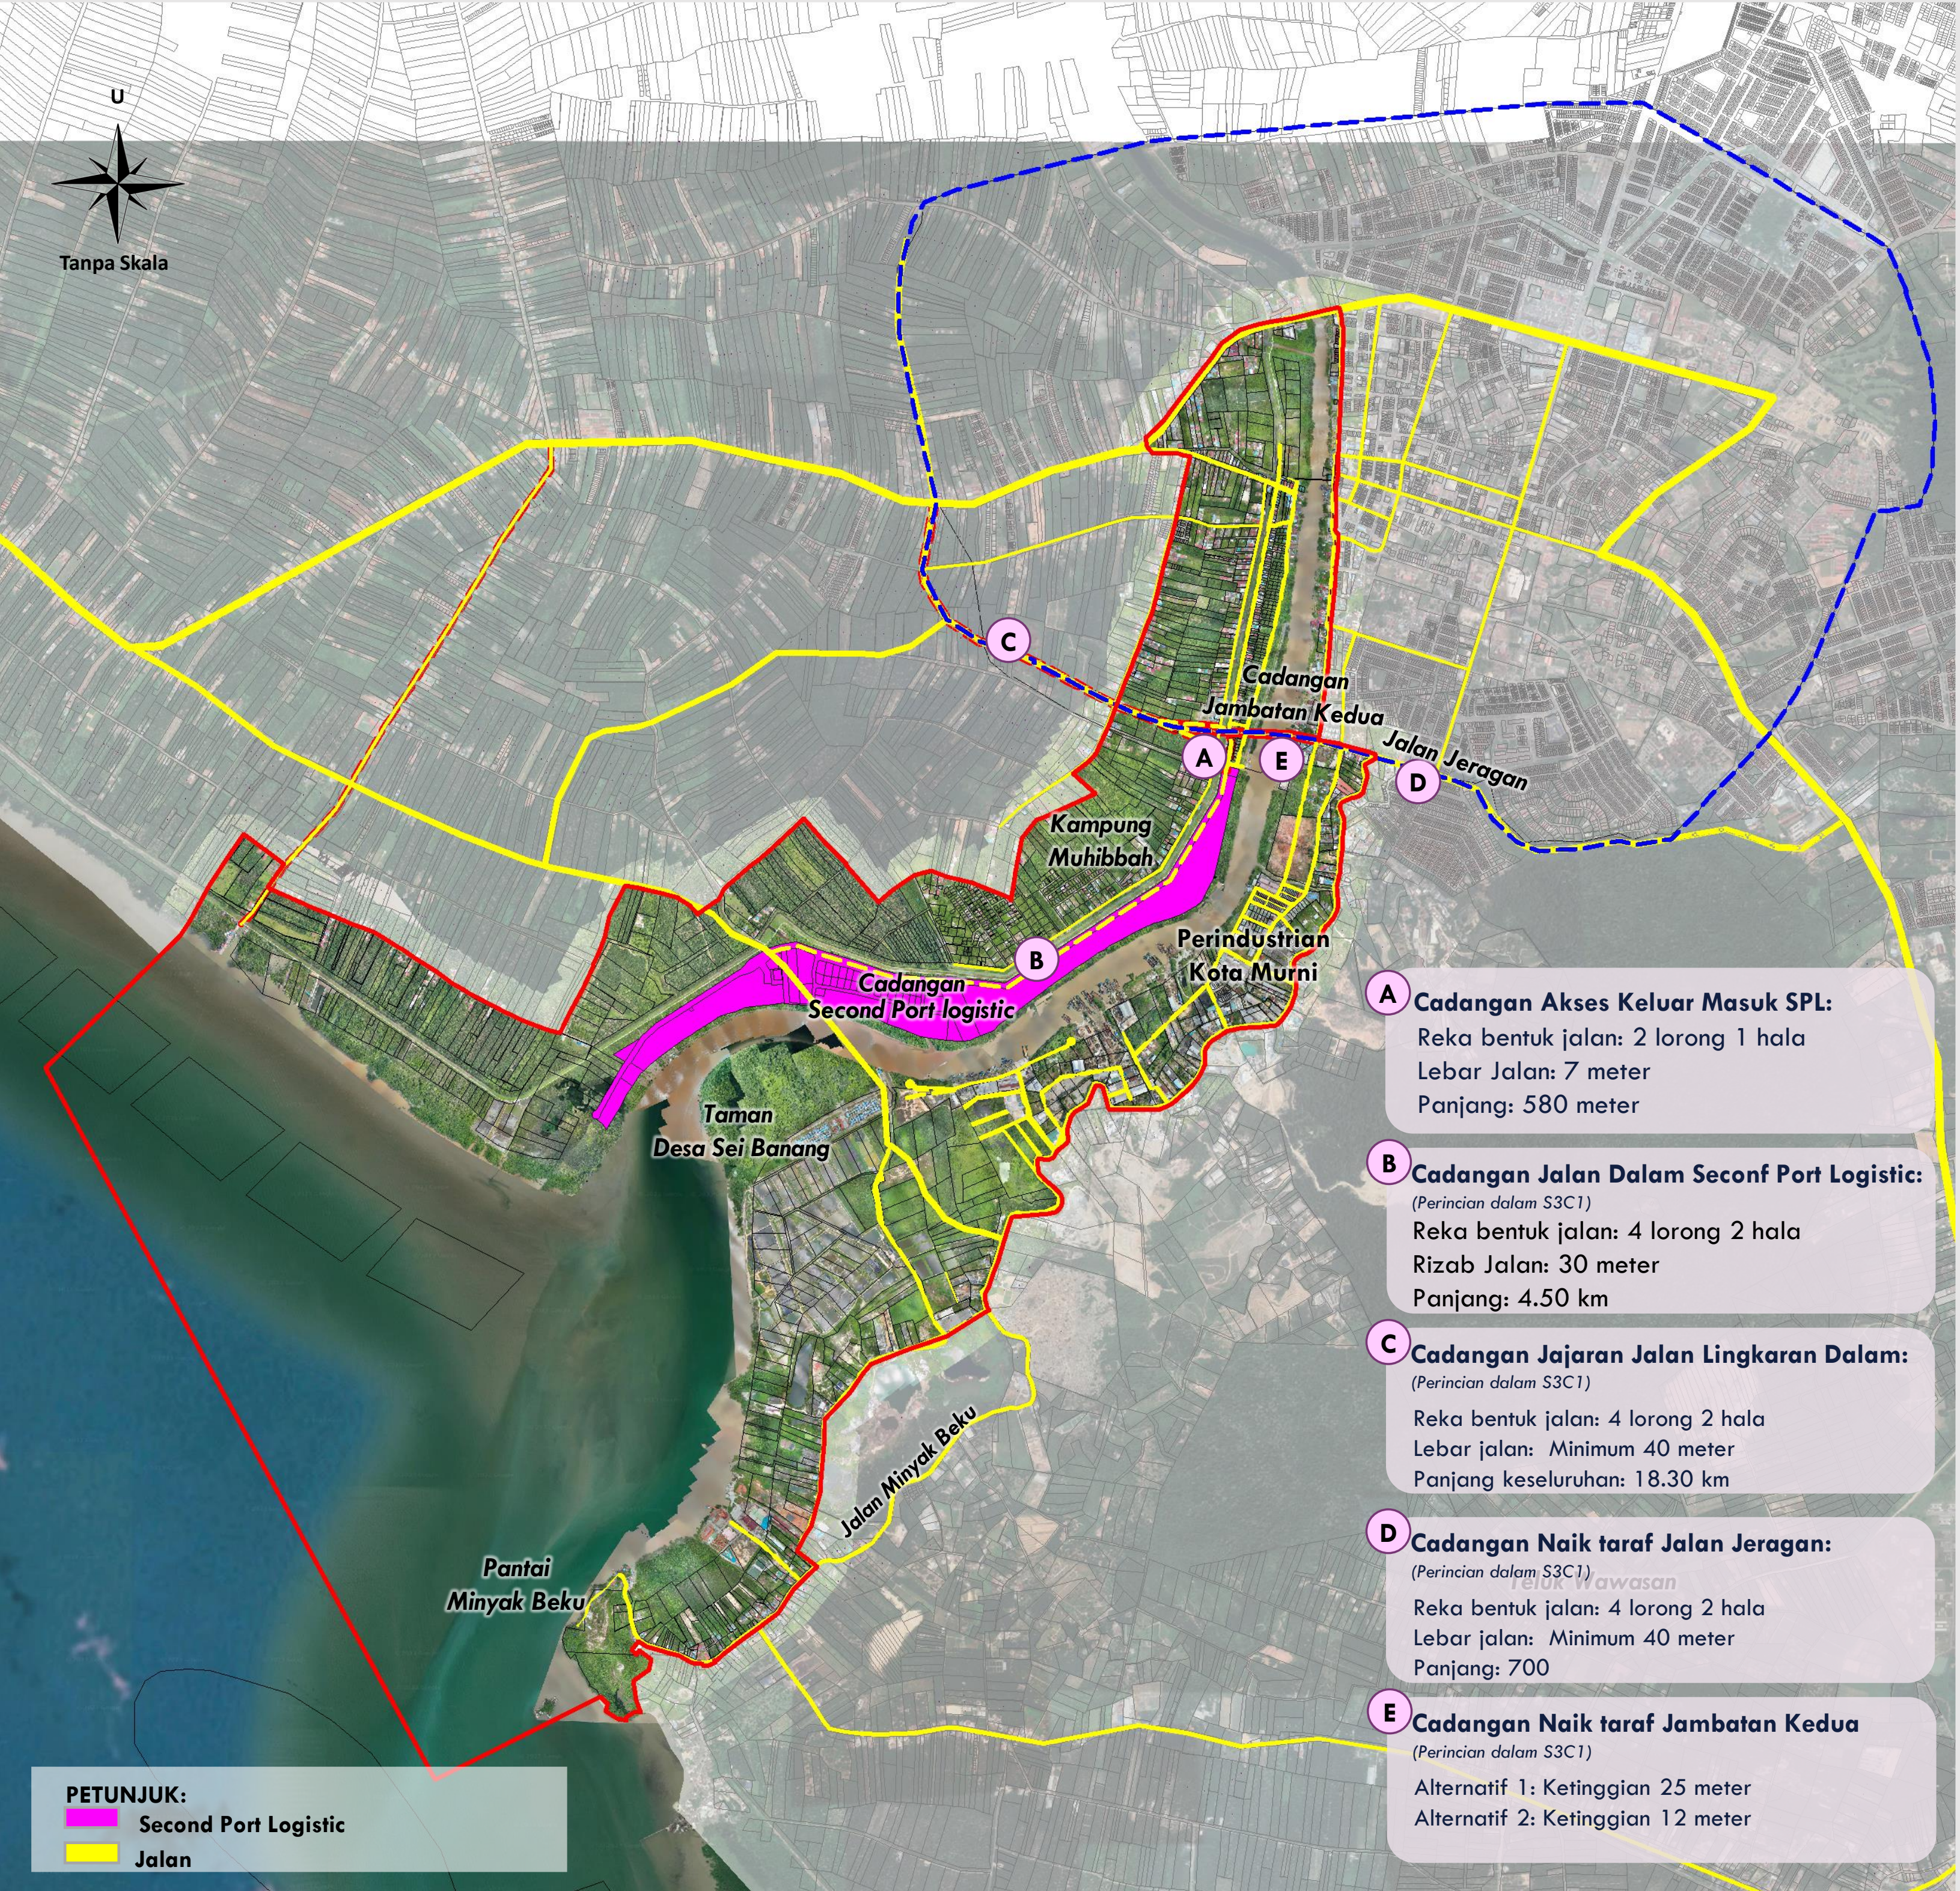

IMBAS DI SINI



KATEGORI CADANGAN



JENIS CADANGAN



PROJEK BARU

FASA PELAKSANAAN

FASA 1

2024-2025

FASA 2

2026-2027

FASA 3

2028-2030

FASA 4



2031-2035

04

CADANGAN JALAN LINGKARAN DALAM BATU PAHAT  
(JAMBATAN KEDUA SEBAGAI KOMPONEN PEMBANGUNAN)

Jalan Kampung Muhibbah – Jalan Jeragan

Kesesakan lalu lintas di Jambatan Tun Razak, Batu Pahat disebabkan *bottleneck* di Persimpangan Jalan Peserai - Bakau Condong (FT005) pada waktu puncak. Cadangan ini dapat meningkatkan tahap ketersampaian pengangkutan antara negeri dan daerah, menghubungkan jalan persekutuan ke Second Port Logistic (SPL) dan membangunkan sistem rangkaian yang lebih efektif ke kawasan luar bandar.

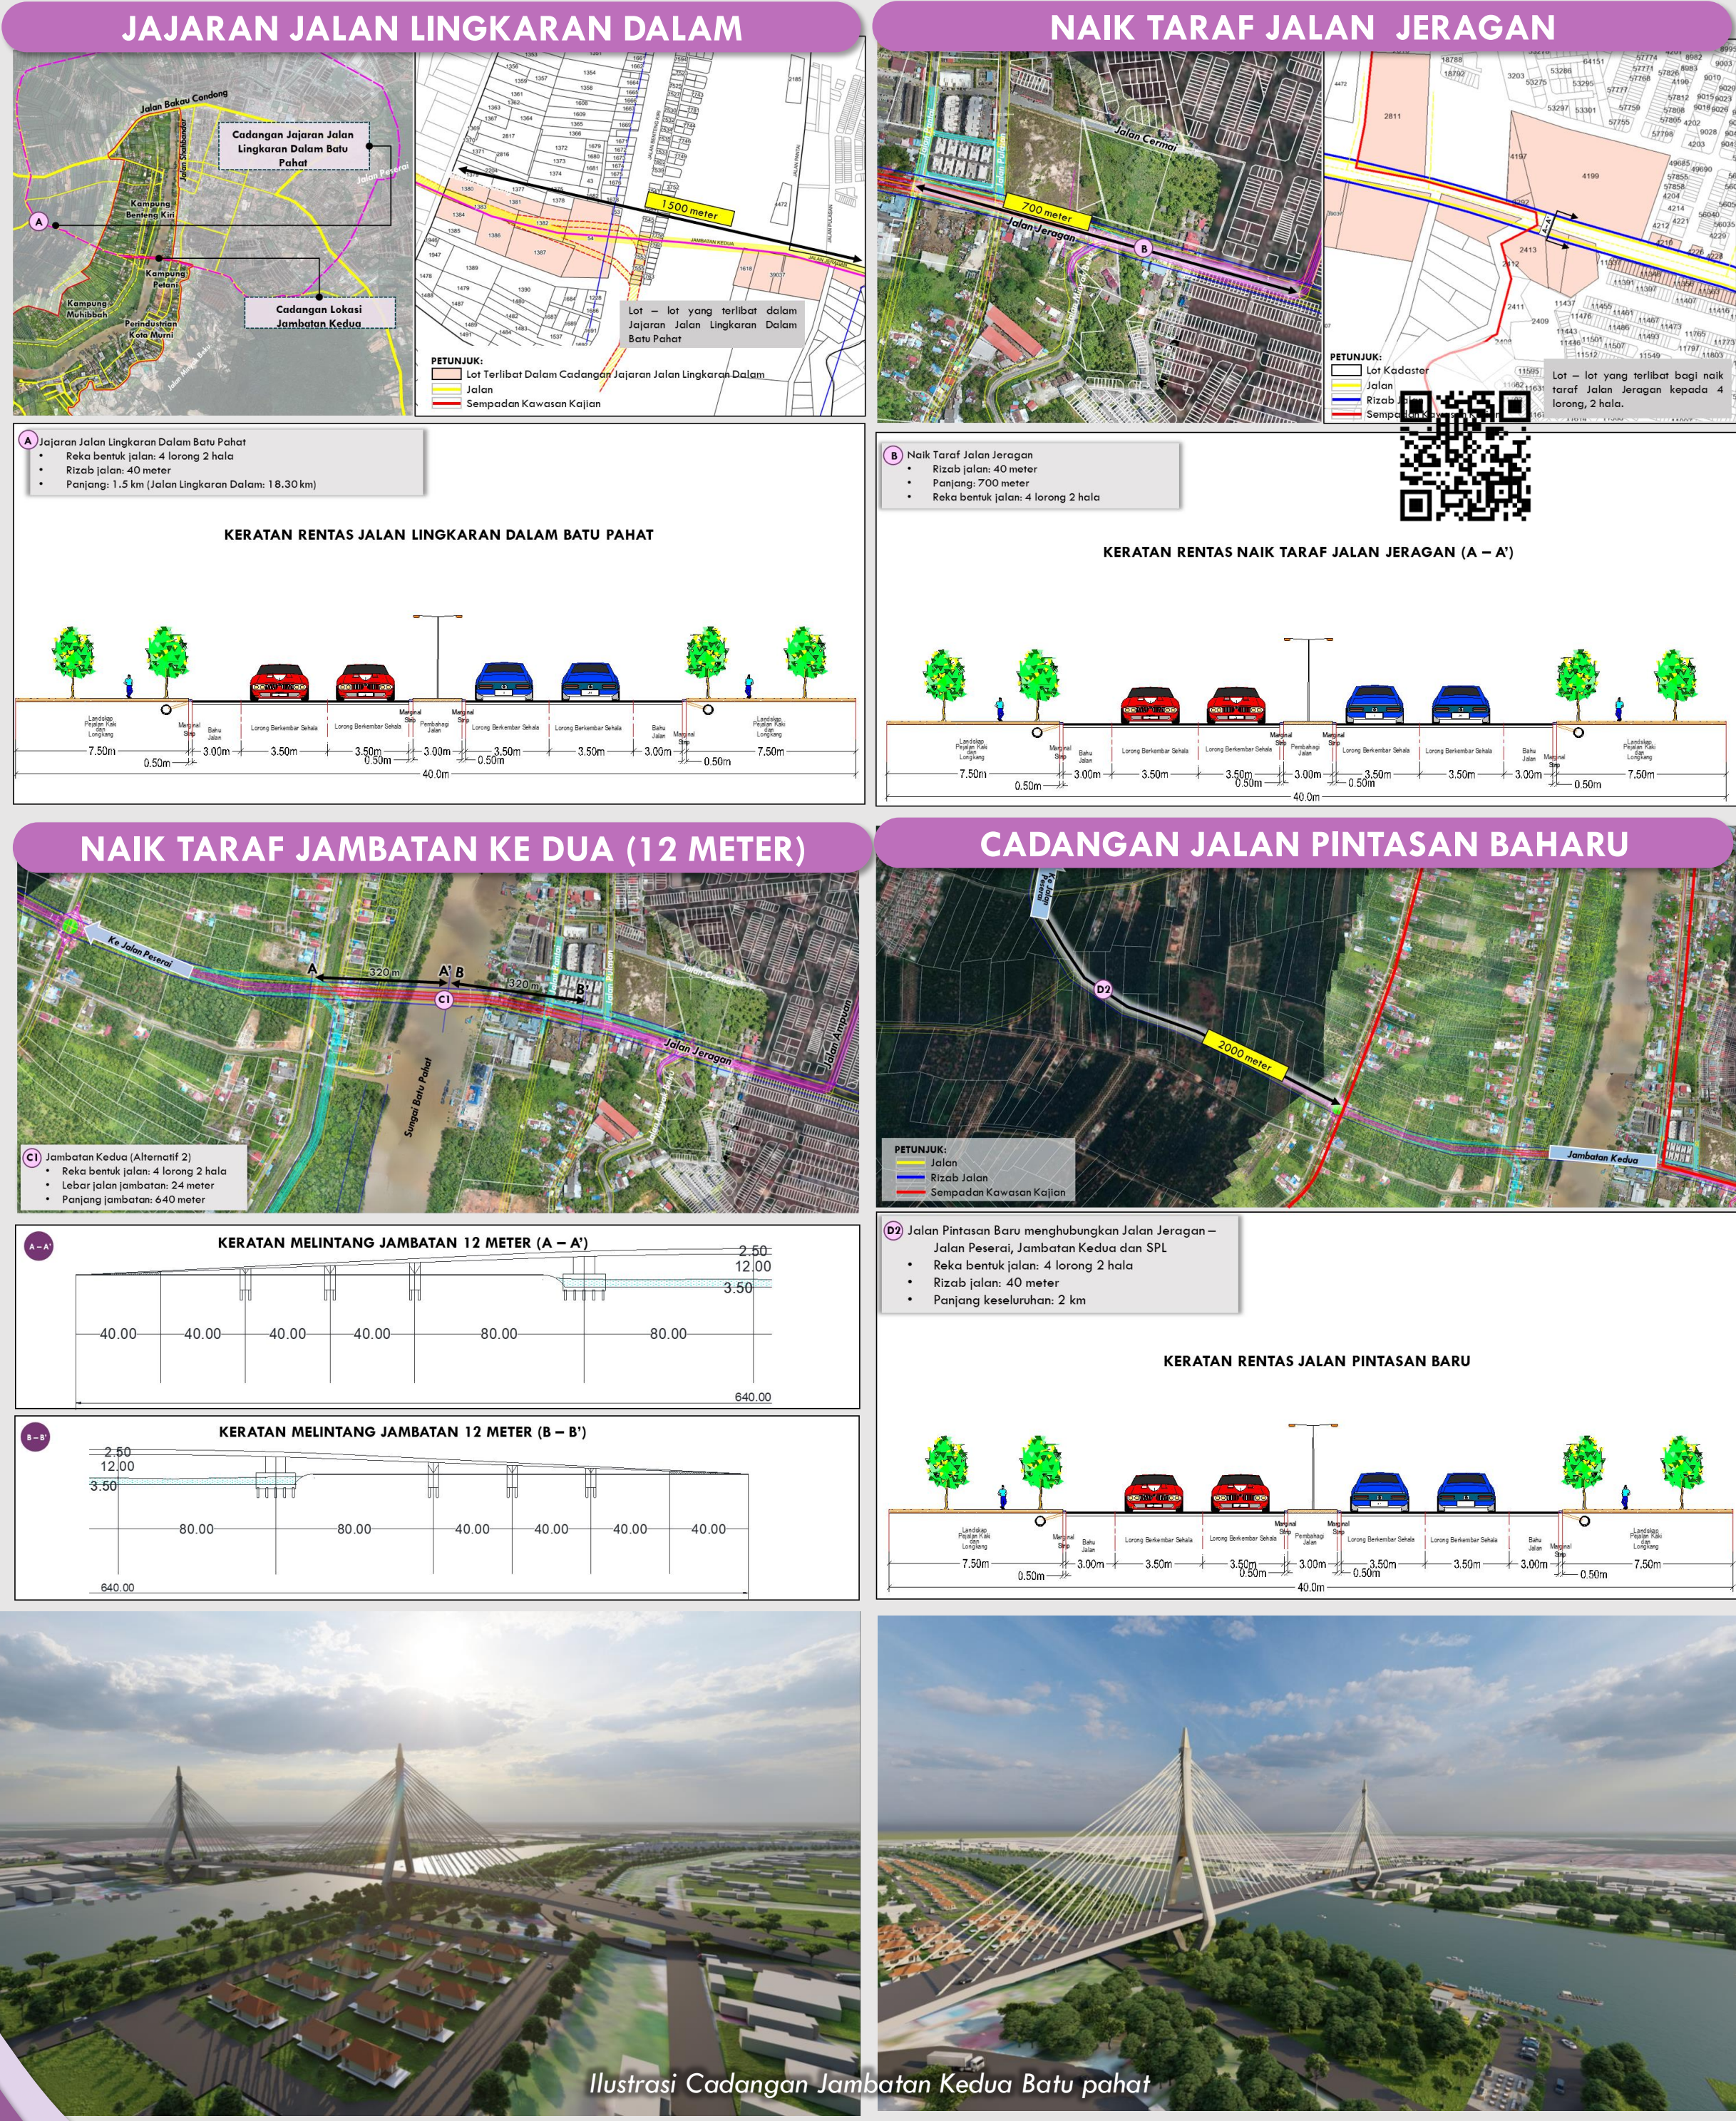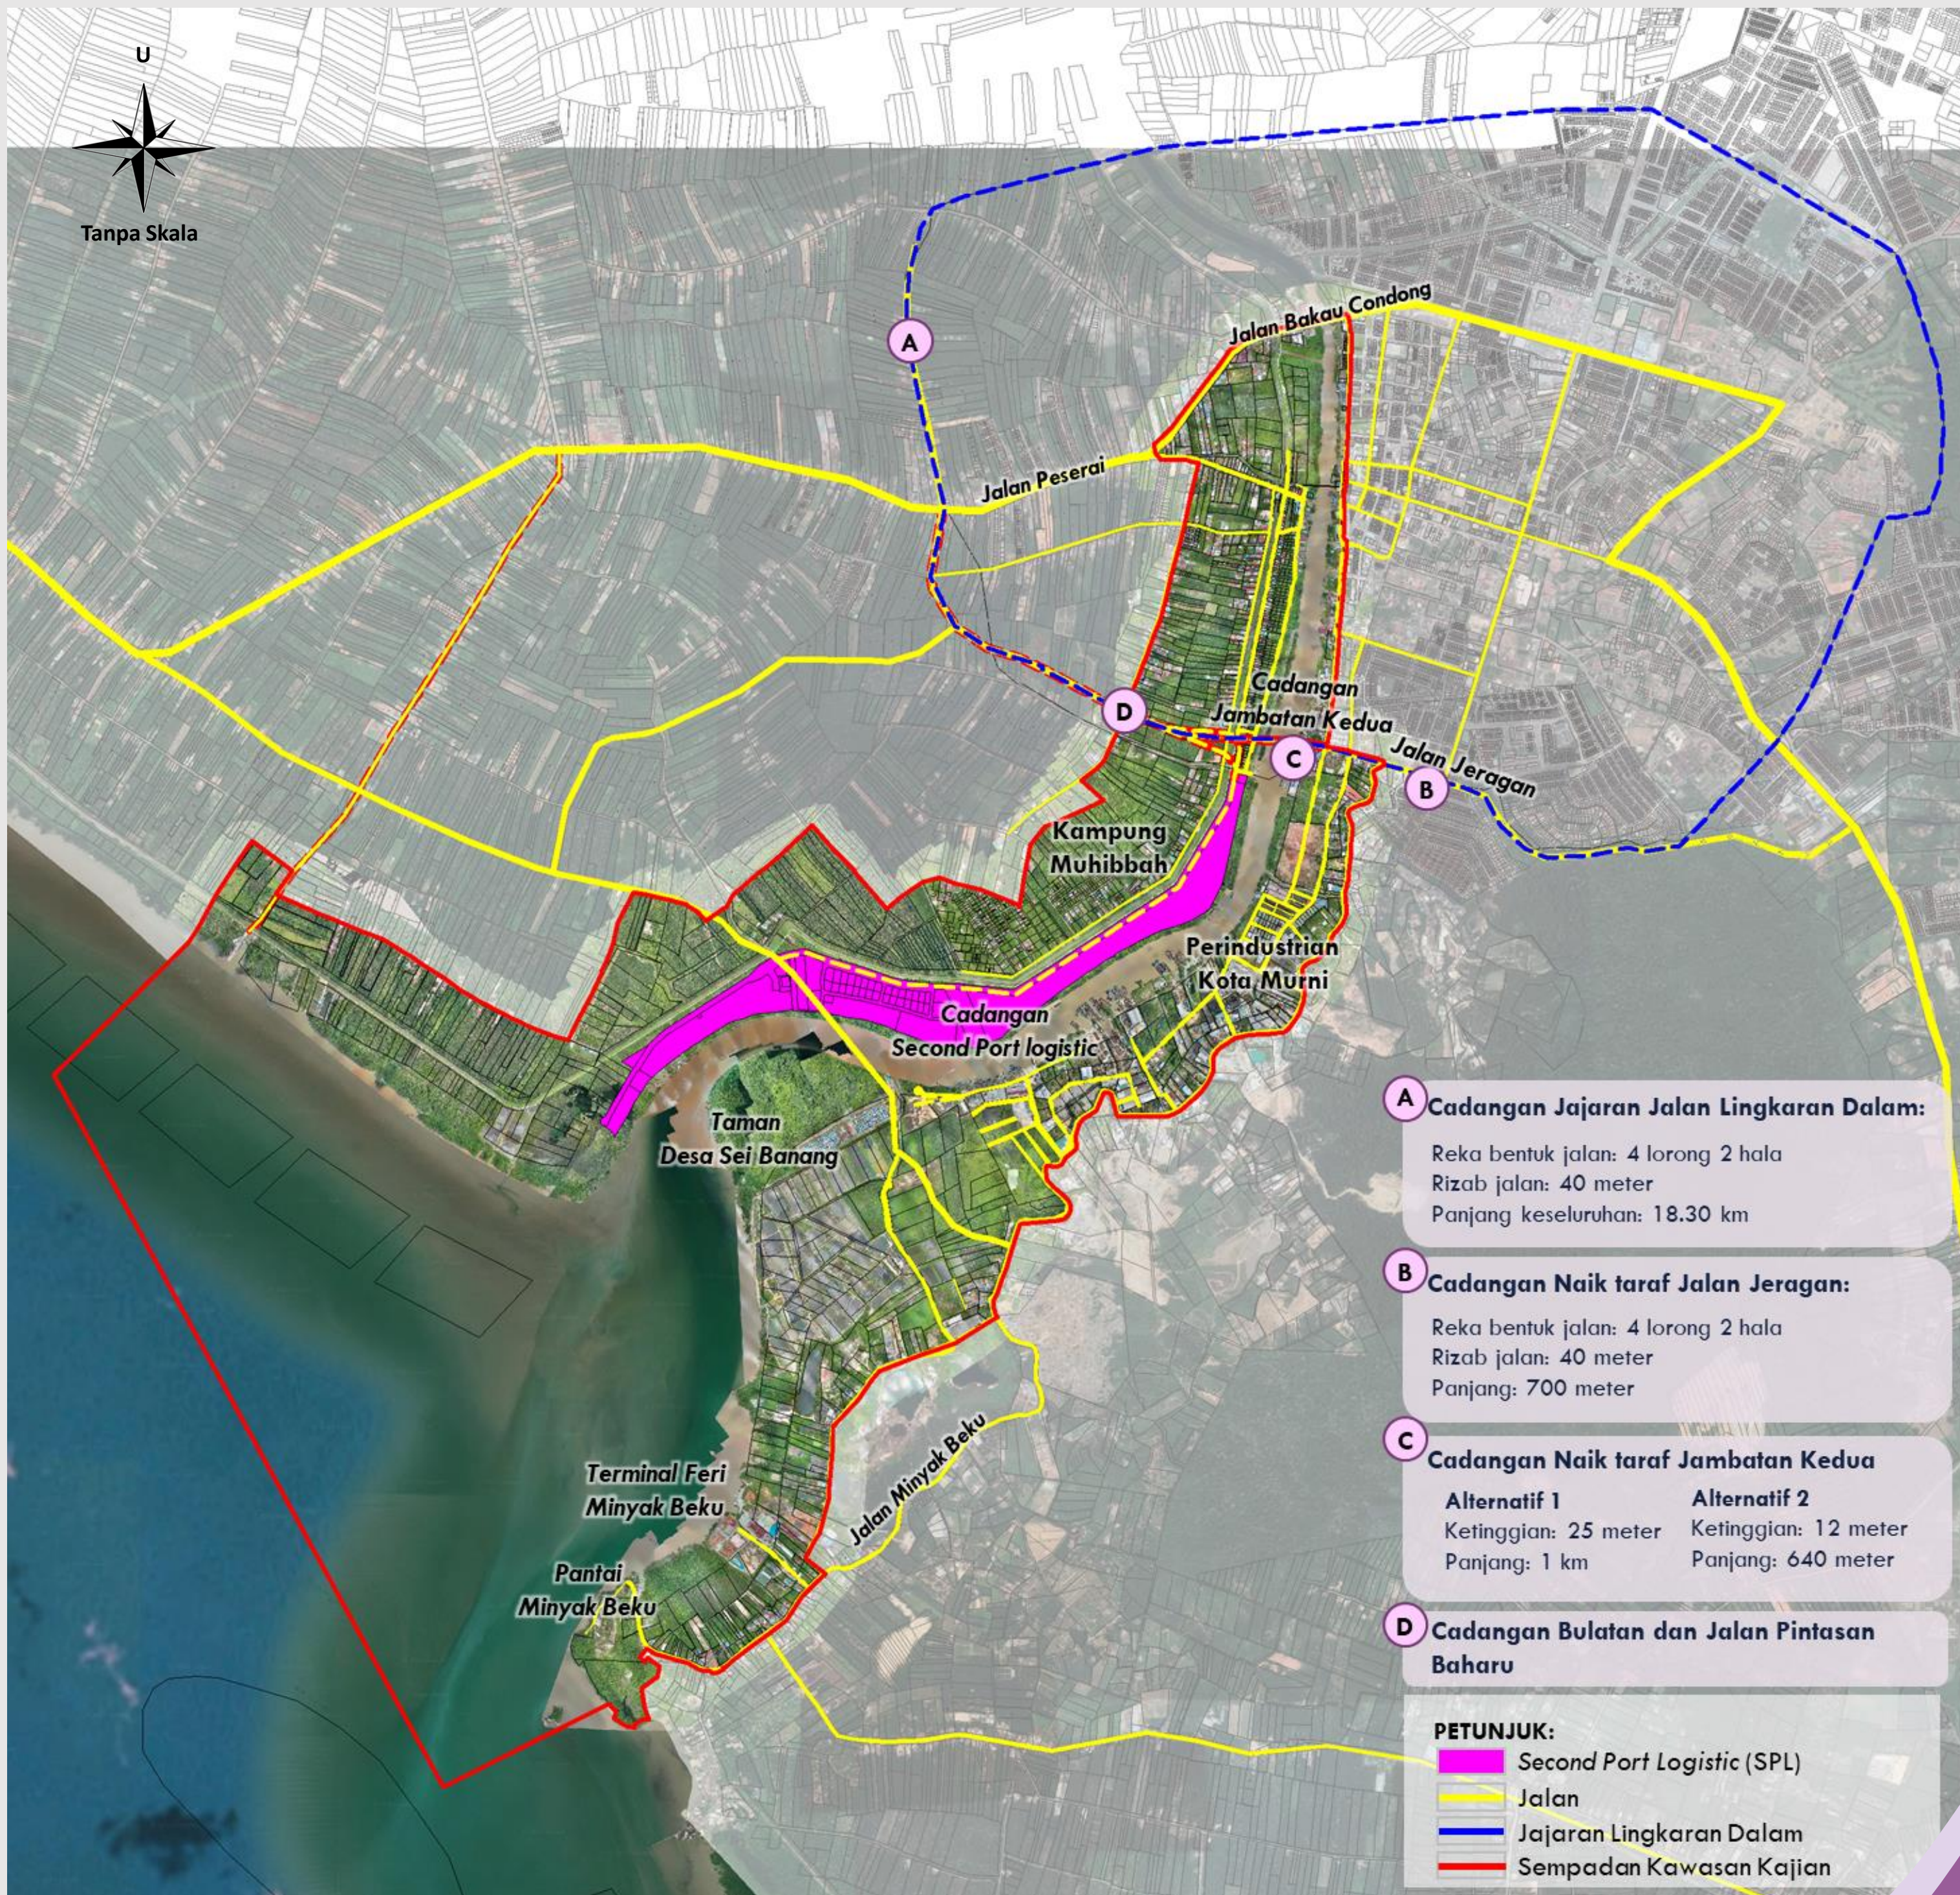

IMBAS DI SINI



KATEGORI CADANGAN



JENIS CADANGAN



PROJEK NAIK TARAF

FASA PELAKSANAAN

FASA 1

2024-2025

FASA 2

2026-2027

FASA 3

2028-2030

FASA 4

2031-2035